


HEAT INTEGRAL + SB

Prinzipskizze, kein Anspruch auf Vollständigkeit

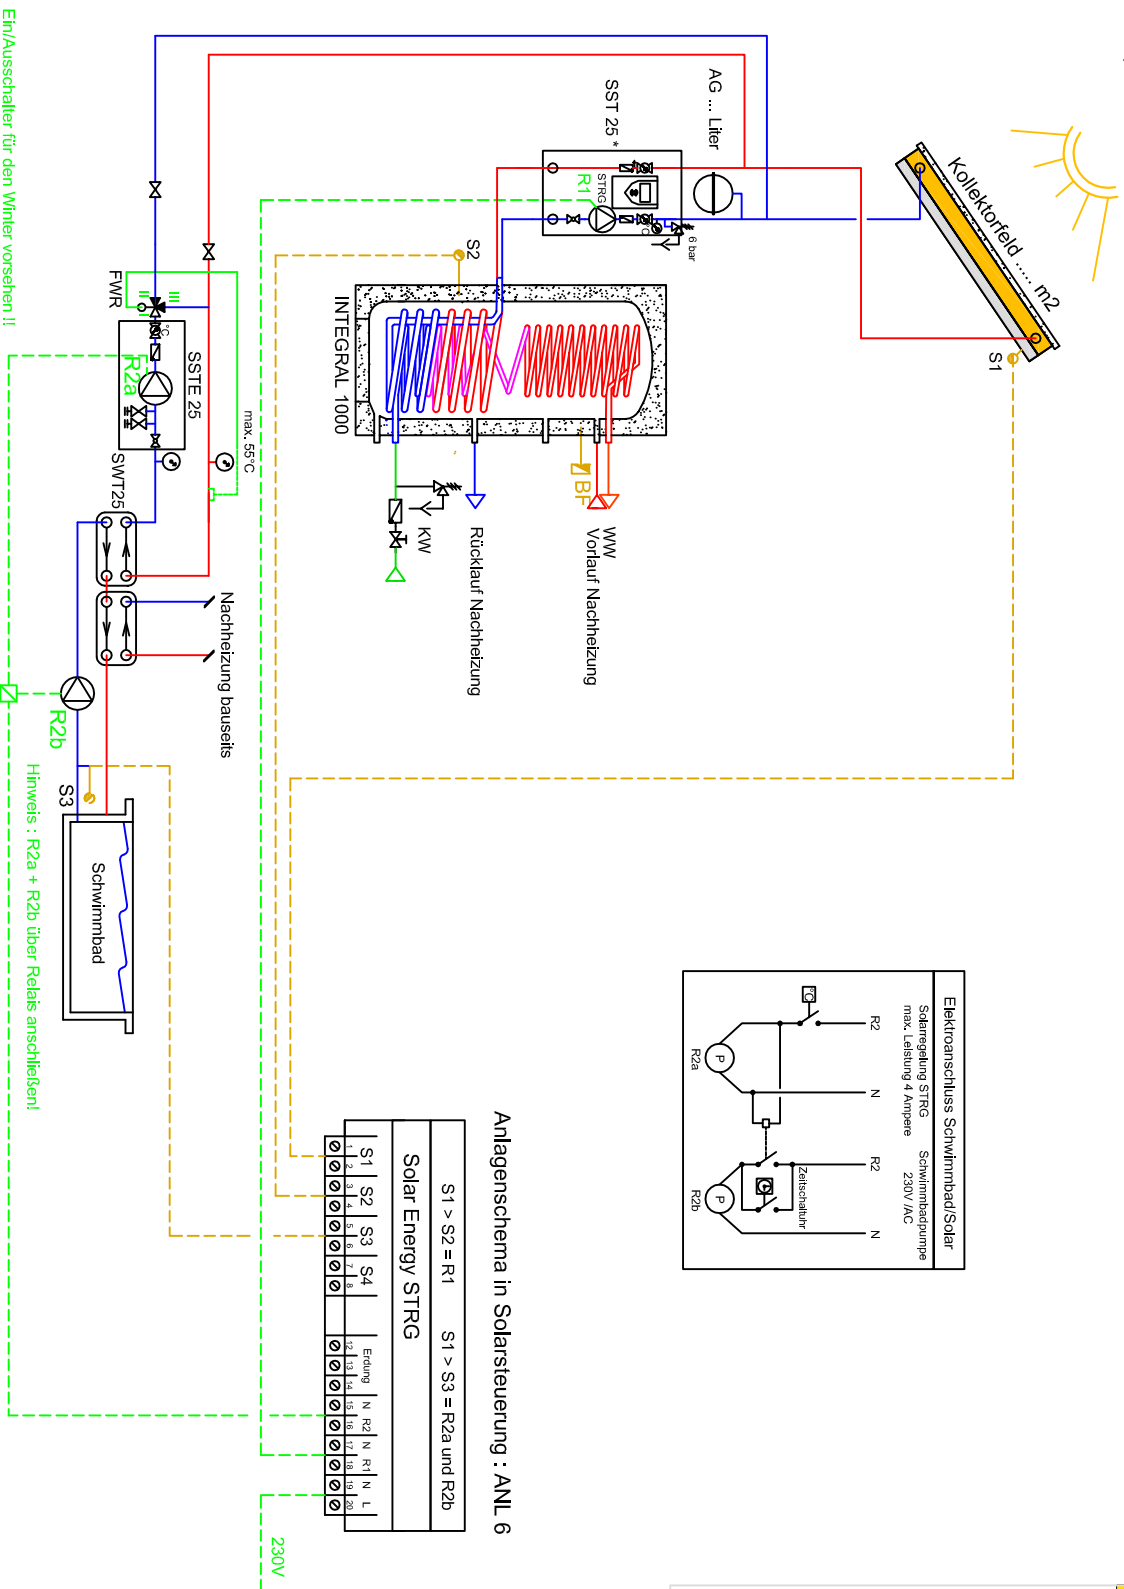

Anlagenschema in Solarsteuerung : ANL 6

Ein/Ausschalter für den Winter vorsehen !!
Wichtig : Die Schwimmbadpumpe muss gleichzeitig mit der Solarpumpe laufen !!!
In der Schwimmbadverrohrung ist eine bauseitige Edelsstahl-Tauchhülse für Frühler S3 erforderlich !!

* am Speicher montiert