


HEAT mit Nachheizung Pellets

Prinzipiskizze, kein Anspruch auf Vollständigkeit

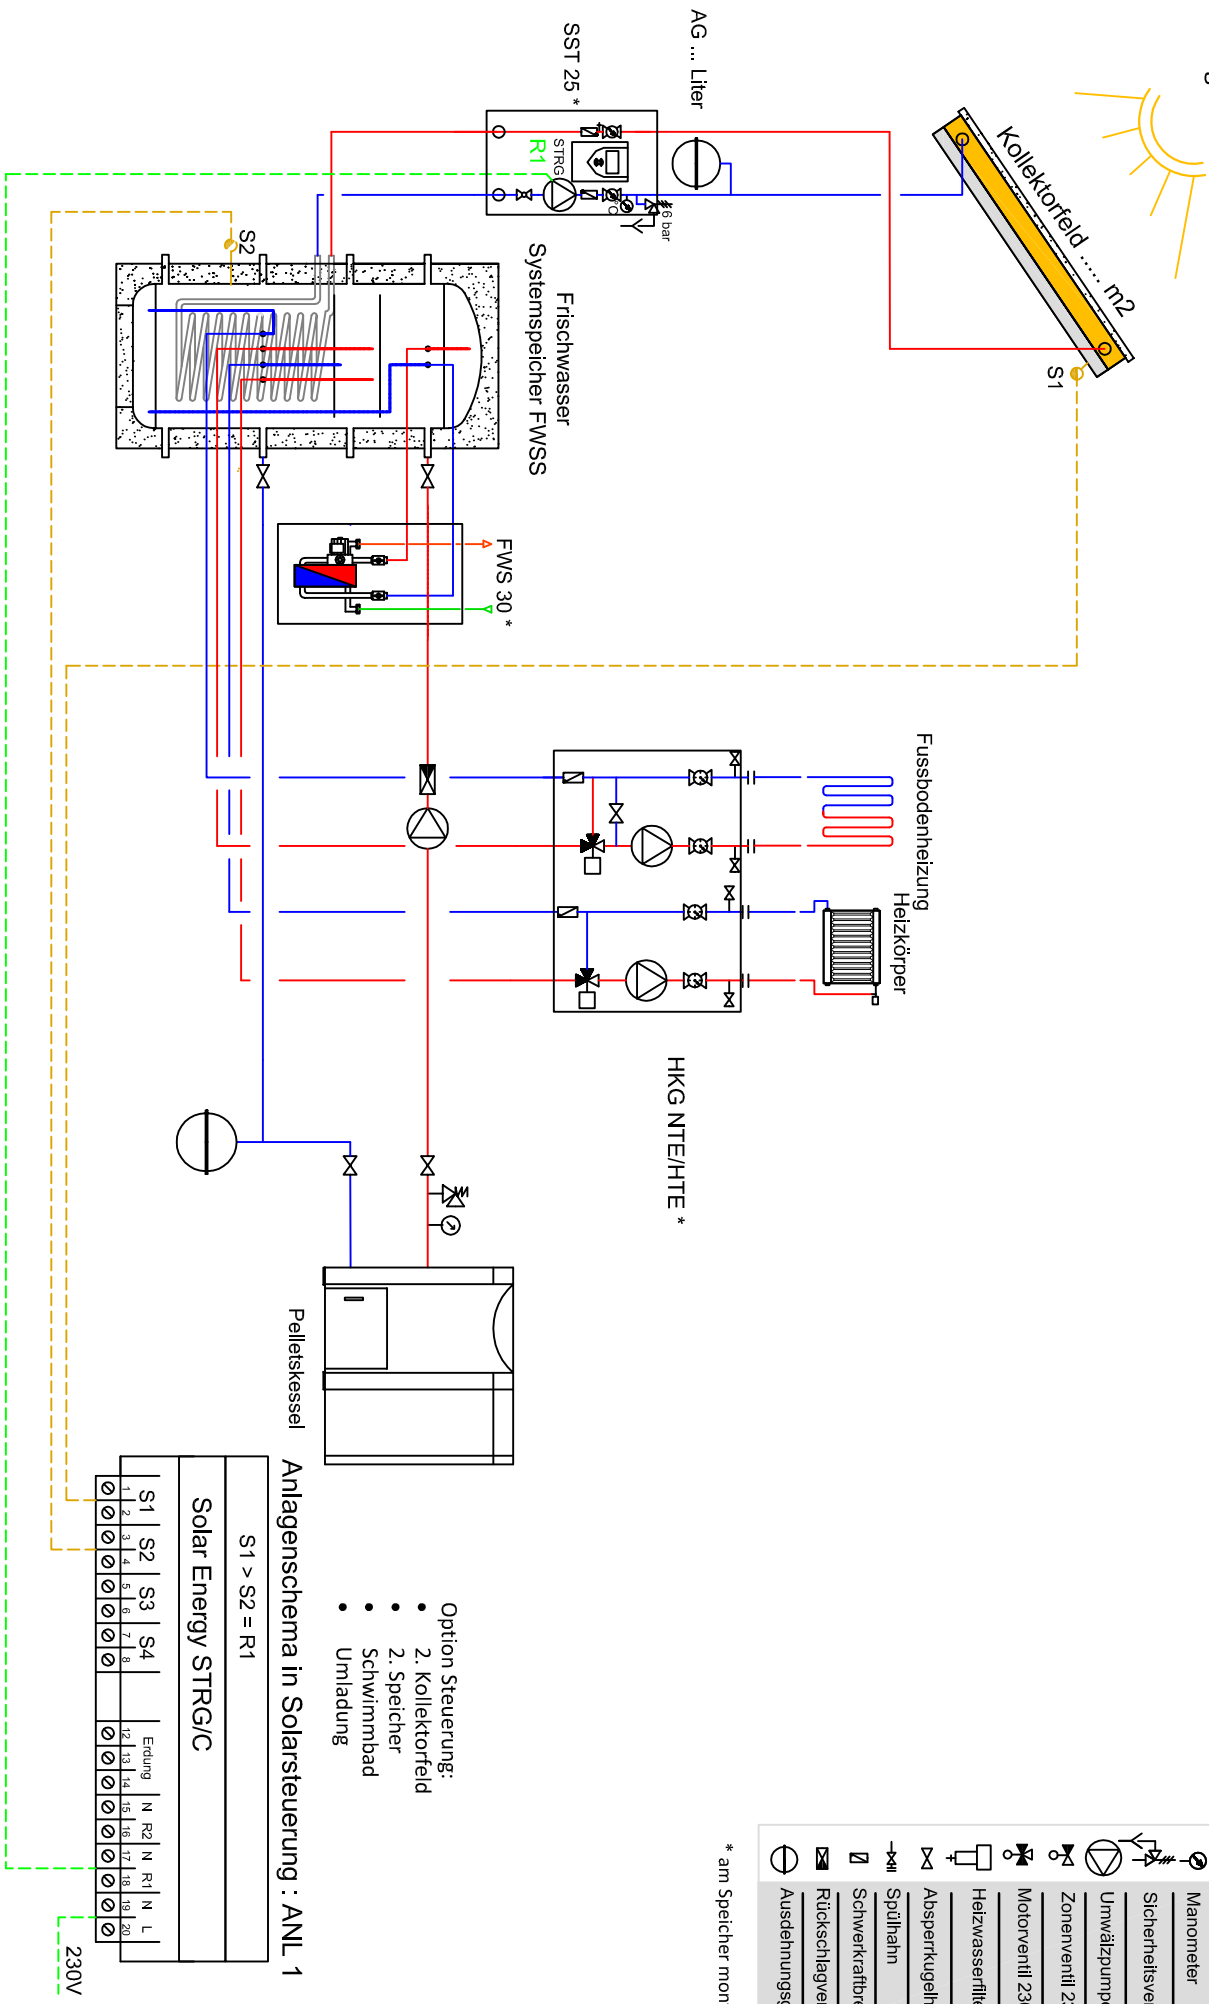

LEGENDE:

	Manometer
	Sicherheitsventil
	Umwälzpumpe
	Zonenventil 230V
	Motorventil 230V
	Heizwasserfilter
	Absperrkugelhahn
	Spülhahn
	Schwerkräftbremse
	Rückschlagventil
	Ausdehnungsgefäß

* am Speicher montiert