HEAT SLS XL

Prinzipskizze, kein Anspruch auf Vollständigkeit

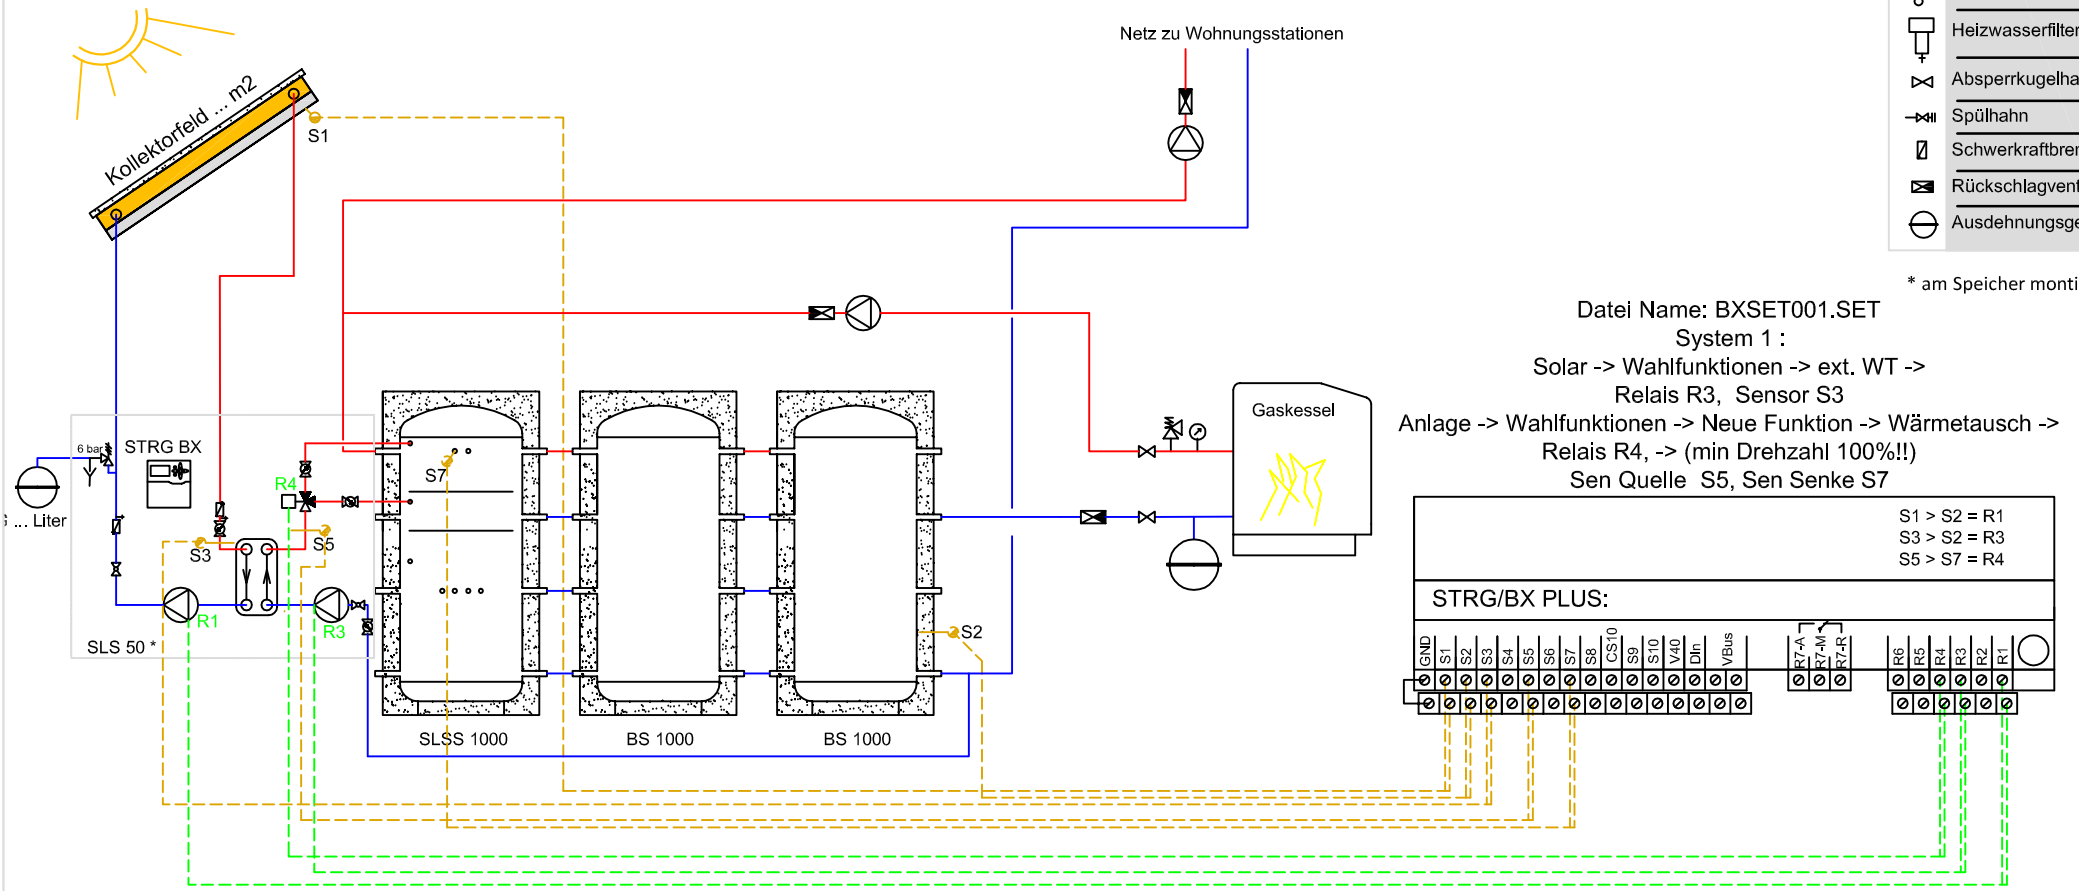

LEGENDE:

- bar Manometer
- Sicherheitsventil
- Umwälzpumpe
- Zonenventil 230V
- Motorventil 230V
- Heizwasserfilter
- Absperrkugelhahn
- Spülhahn
- Schwerkraftbremse
- Rückschlagventil
- Ausdehnungsgefäß

* am Speicher montiert

Datei Name: BXSET001.SET
System 1 :
Solar -> Wahlfunktionen -> ext. WT ->
Relais R3, Sensor S3
Anlage -> Wahlfunktionen -> Neue Funktion -> Wärmetausch ->
Relais R4, -> (min Drehzahl 100%!!)
Sen Quelle S5, Sen Senke S7

S1 > S2 = R1
S3 > S2 = R3
S5 > S7 = R4

STRG/BX PLUS: